


Via G. Donizetti

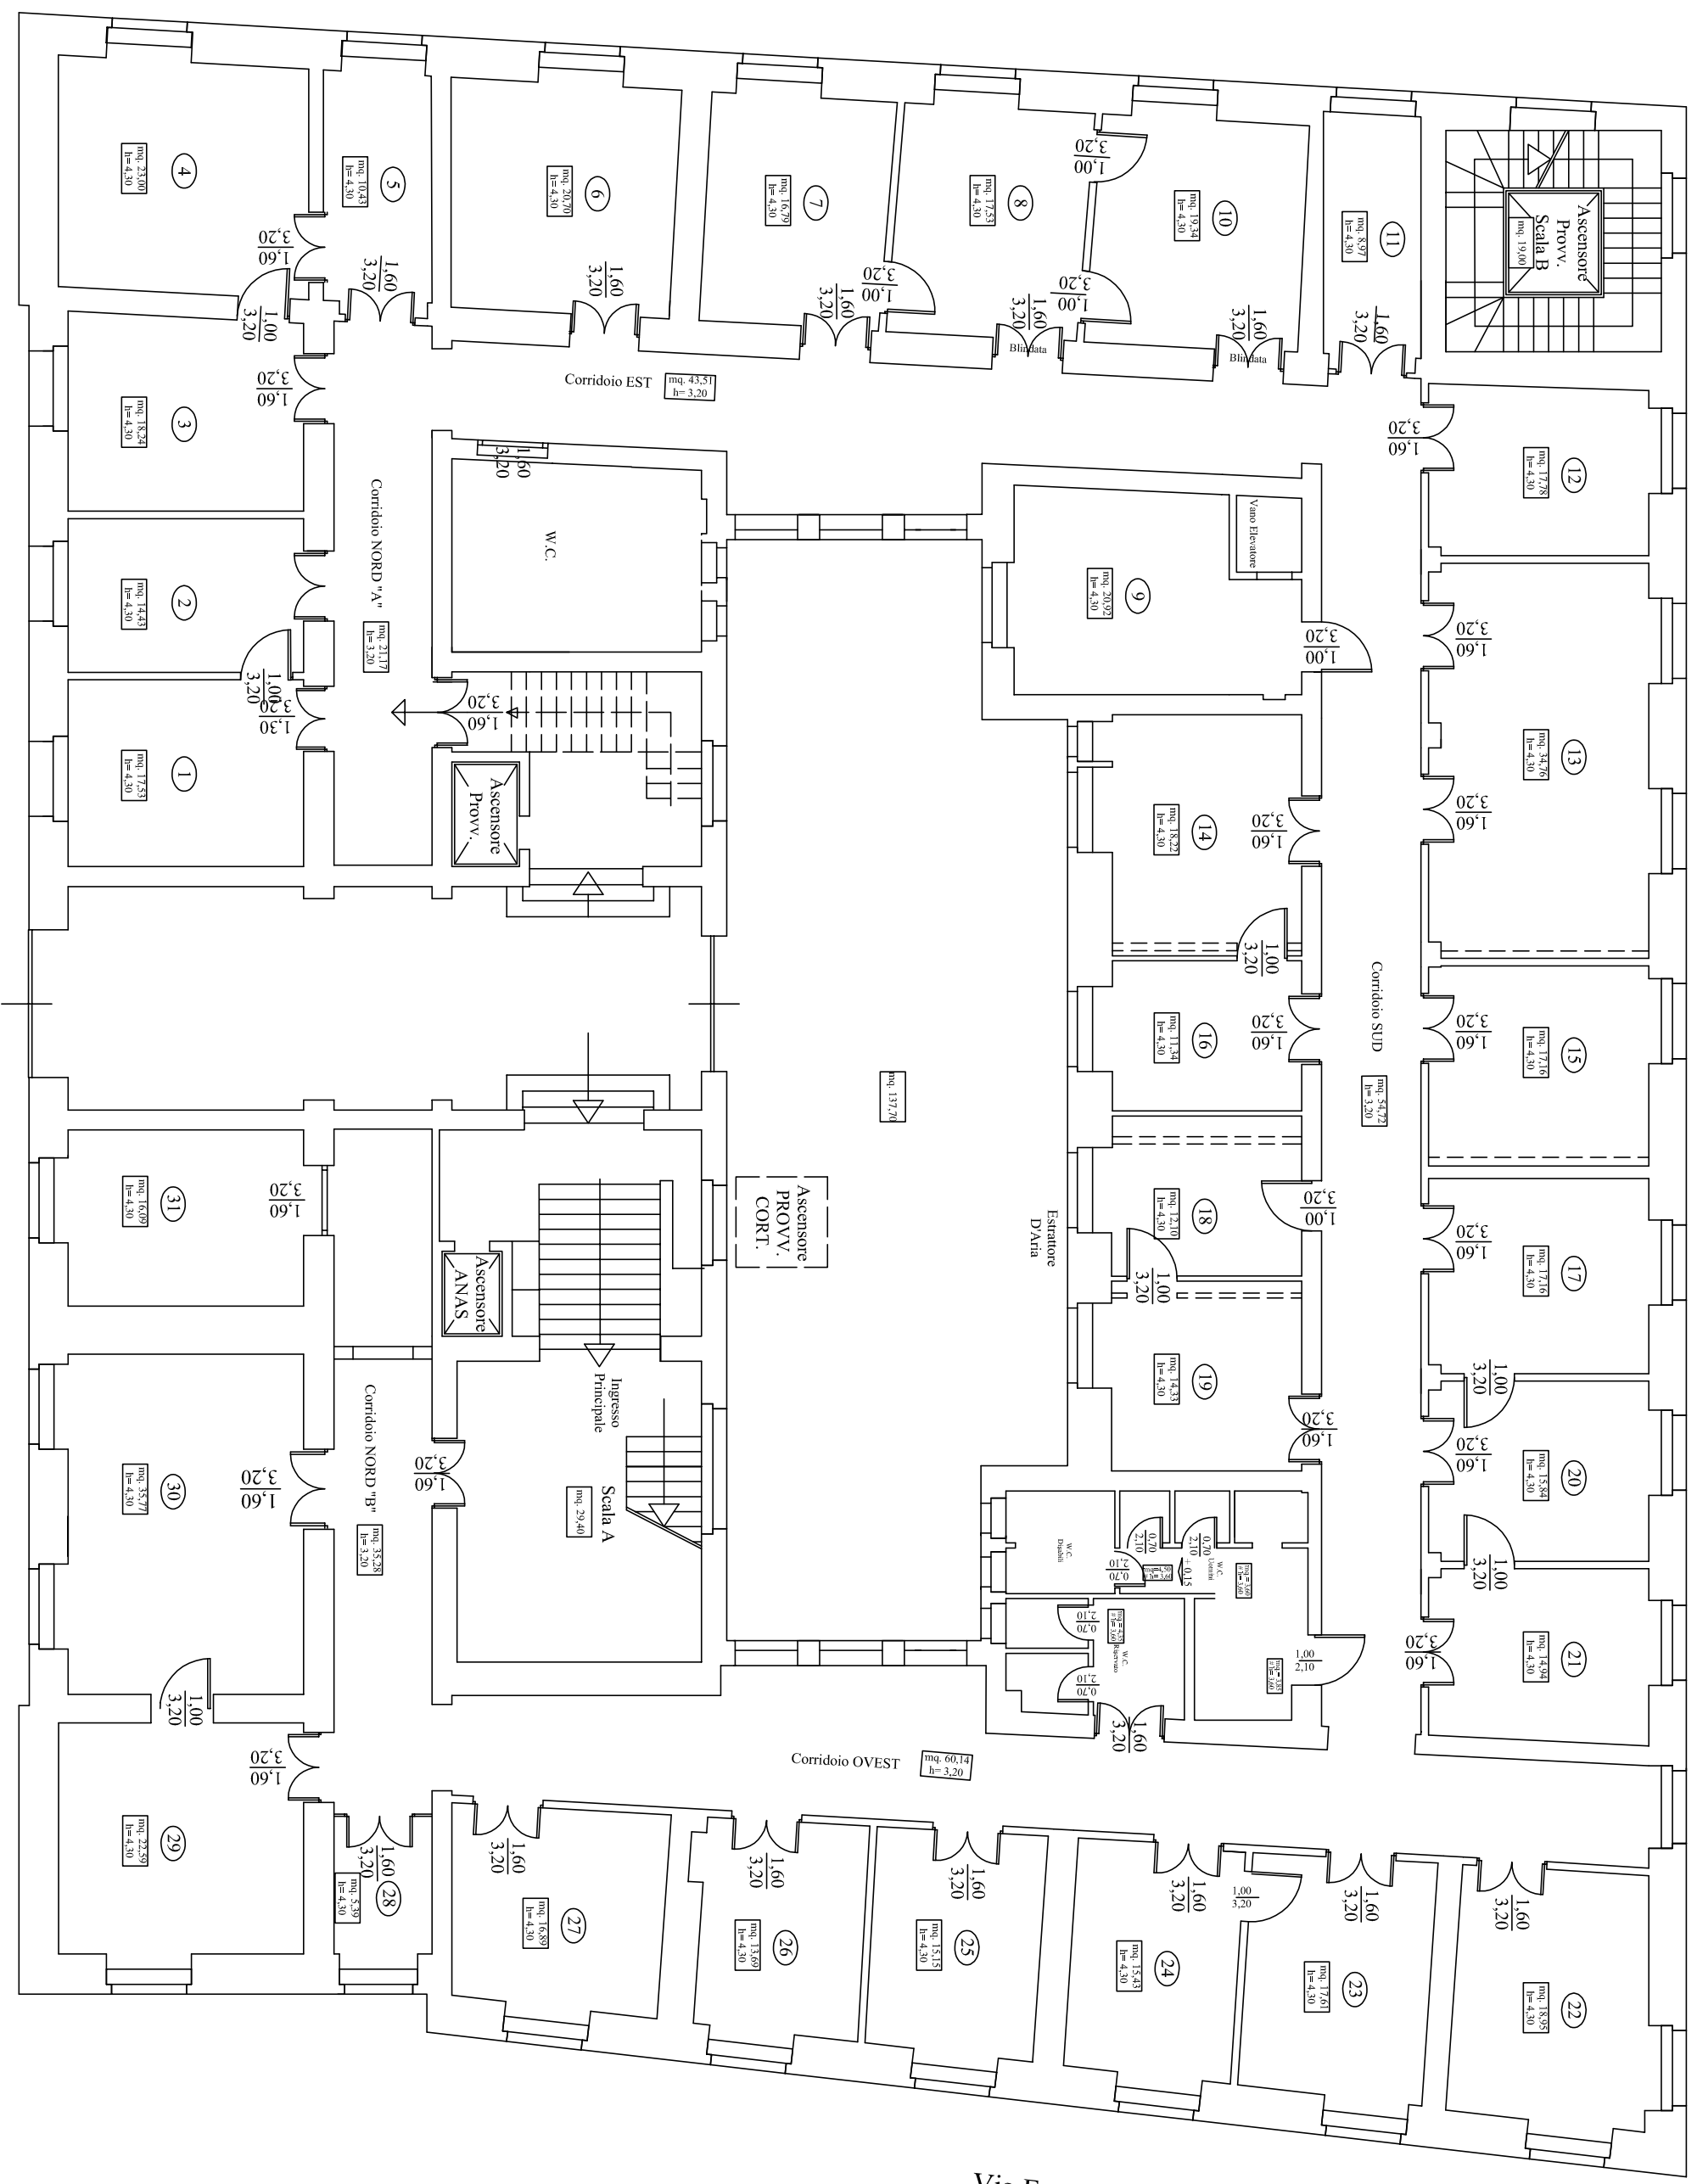

Via Favara

Pianta Piano Rialzato - Piazza Verdi n.16